


Disclaimer

Gemeente Haarlemmermeer is opdrachtgever voor het ontwerp inrichting openbare ruimte.  
 Het ontwerp is nog niet definitief. De inrichtingstekening betreft een momentopname en is indicatief.  
 Aan de inrichtingstekening kunnen geen rechten worden ontleend.  
 Wijzigingen met betrekking tot de situering van groenstroken, voet- en fietspaden, parkeervoorzieningen, boven- en ondergrondse nutsvoorzieningen, huisvuil(opstel)plaatsen, speelplaatsen, lantaarnpalen, inrichtingselementen, groenvoorzieningen, bomen, materialisatie verhardingen, maatvoeringen en dergelijke kunnen zich dan ook voordoen.  
 Hieruit komt voort dat er een voorbehoud gemaakt wordt ten aanzien van wijzigingen voortvloeiende uit de eisen van de overheid en/of nutsbedrijven.  
 Eenzelfde voorbehoud geldt voor (wijzigingen in) bouwplannen van derden, die in de nabijheid van ons bouwplan (kunnen) worden ontwikkeld en gerealiseerd.

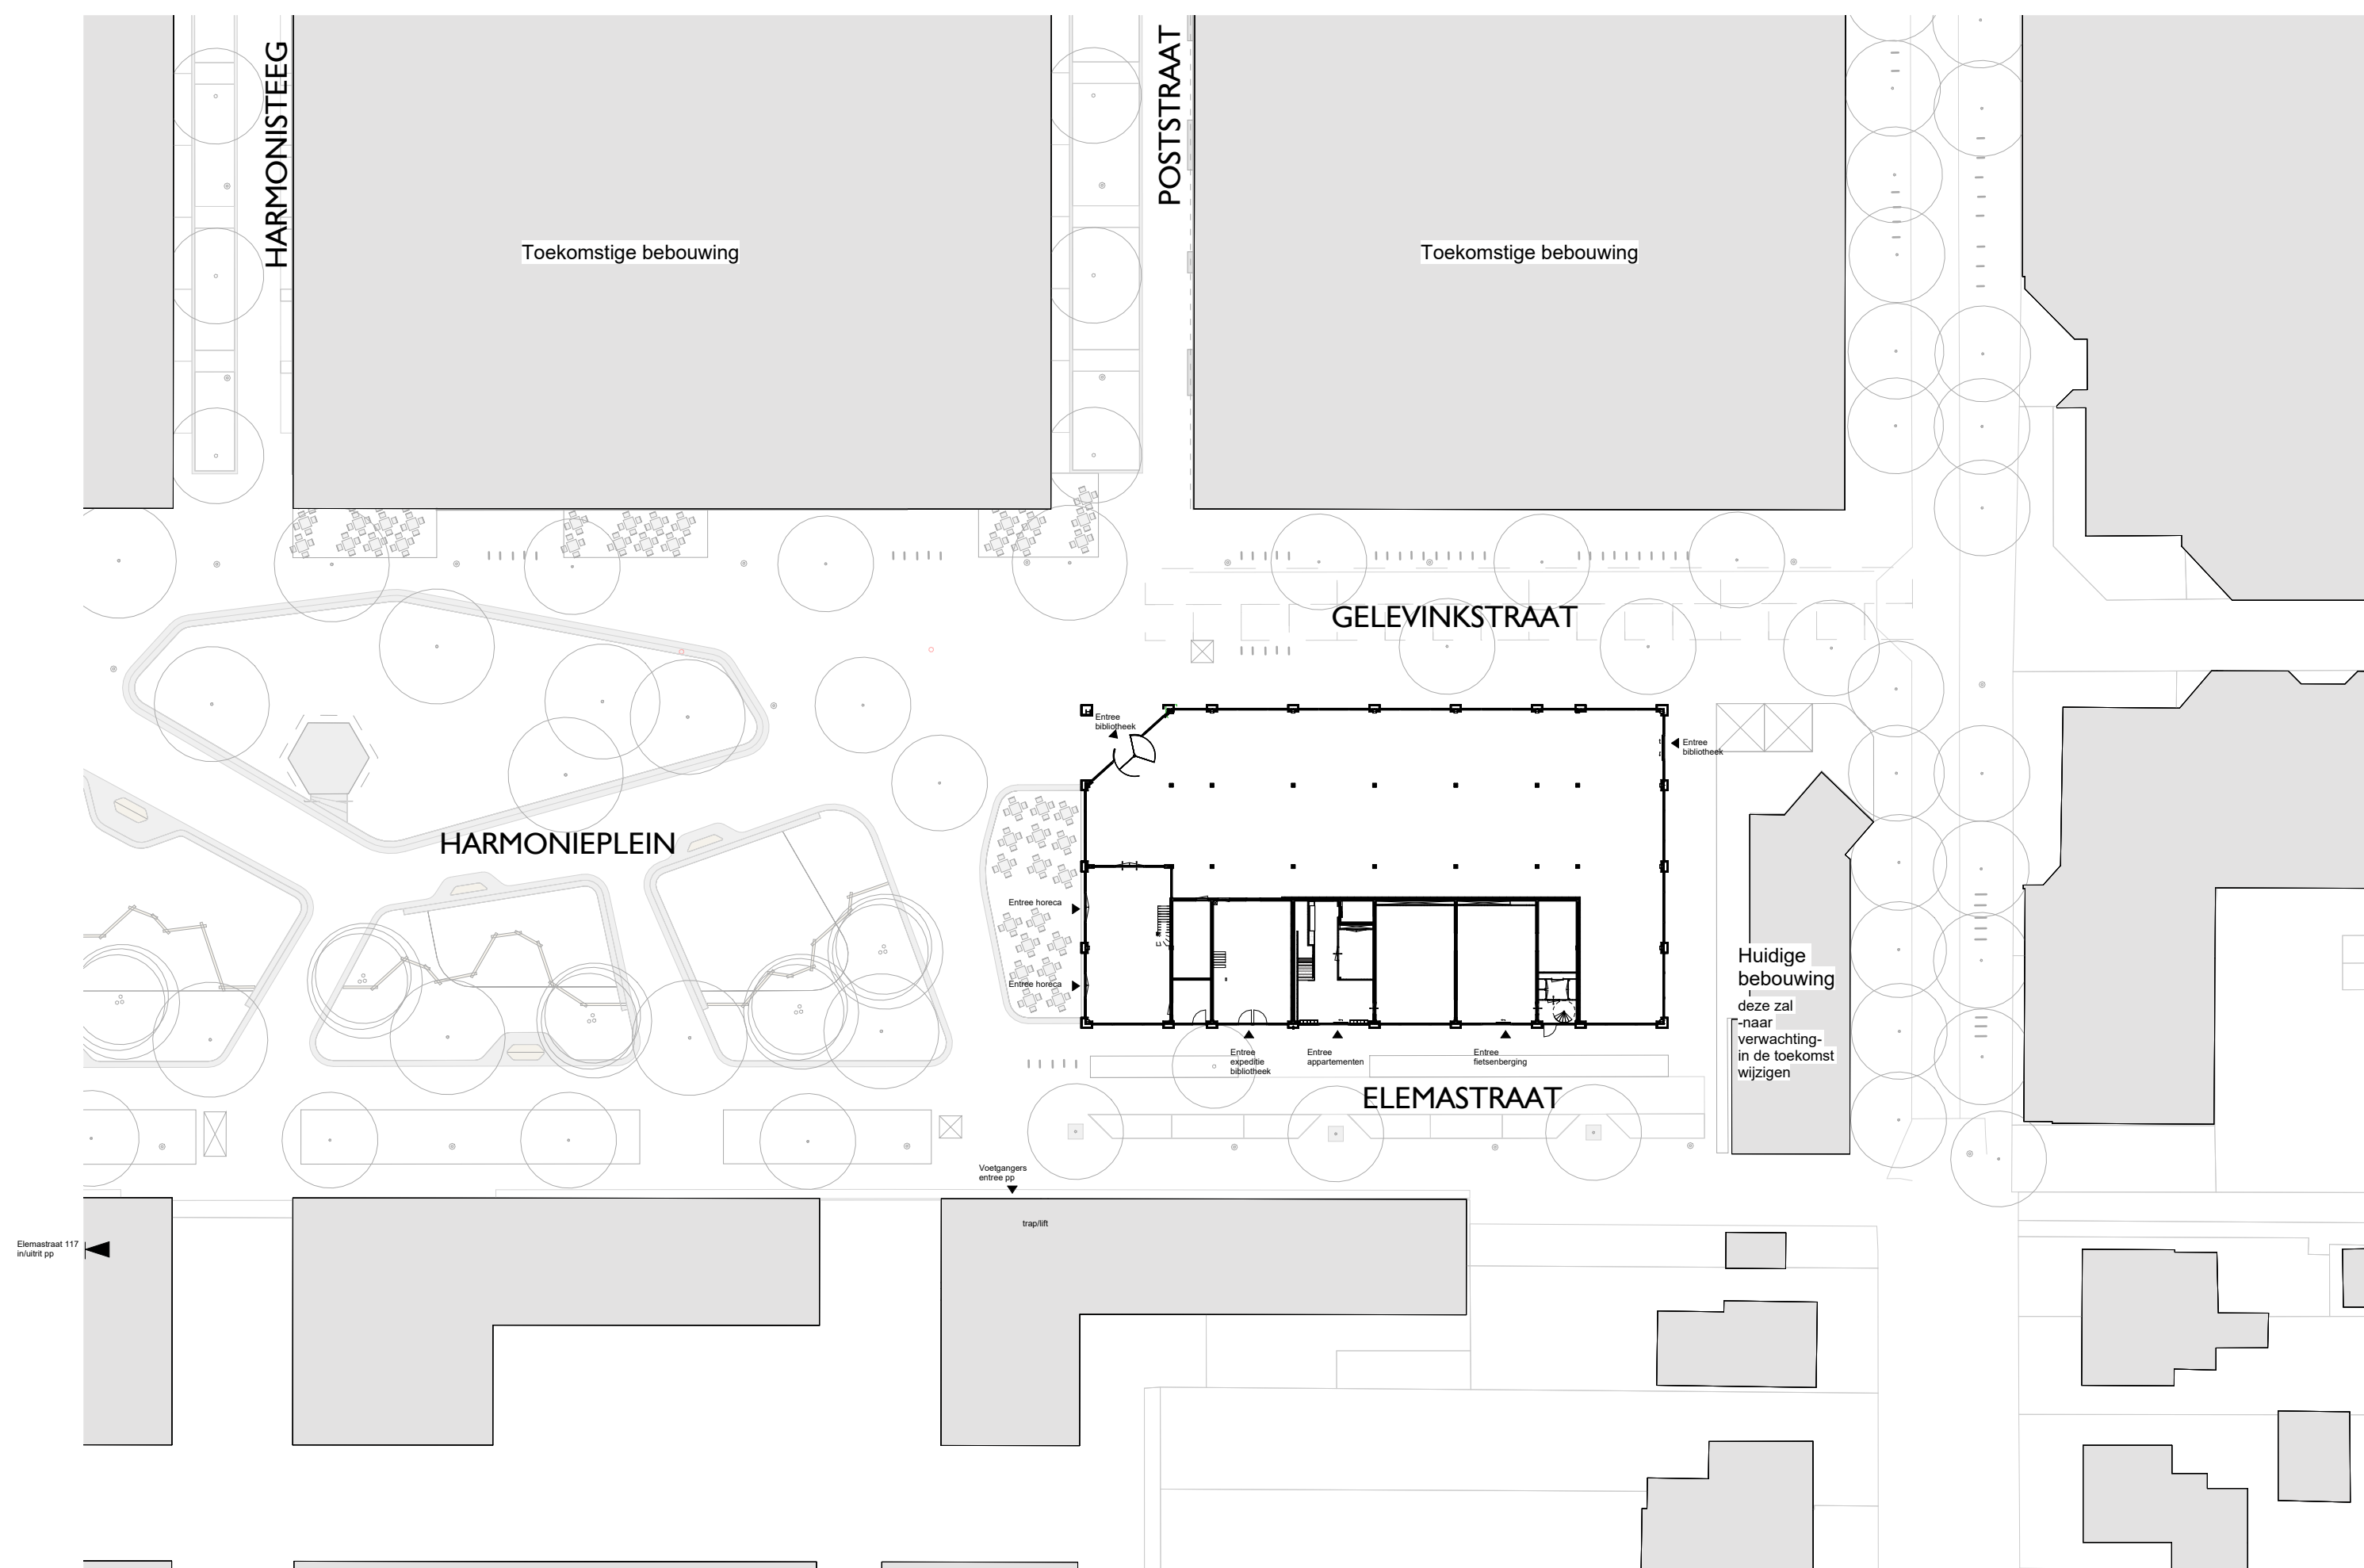

Situatietekening