



Geveloverzicht  
Zuidwestgevel  
(Elemastraat)

**MARKT  
GEBOUW**

1 : 100  
16-12-2024

909 - VT - 200



Geveloverzicht  
 Noordwestgevel  
 (Harmonieplein)

**MARKT  
 GEBOUW**



Geveloverzicht  
 Noordoostgevel  
 (Gelevinkstraat)

**MARKT  
 GEBOUW**

1 : 100  
 16-12-2024 909 - VT - 202




Geveloverzicht  
Zuidoostgevel


**MARKT  
GEBOUW**

1 : 100  
16-12-2024


909 - VT - 203

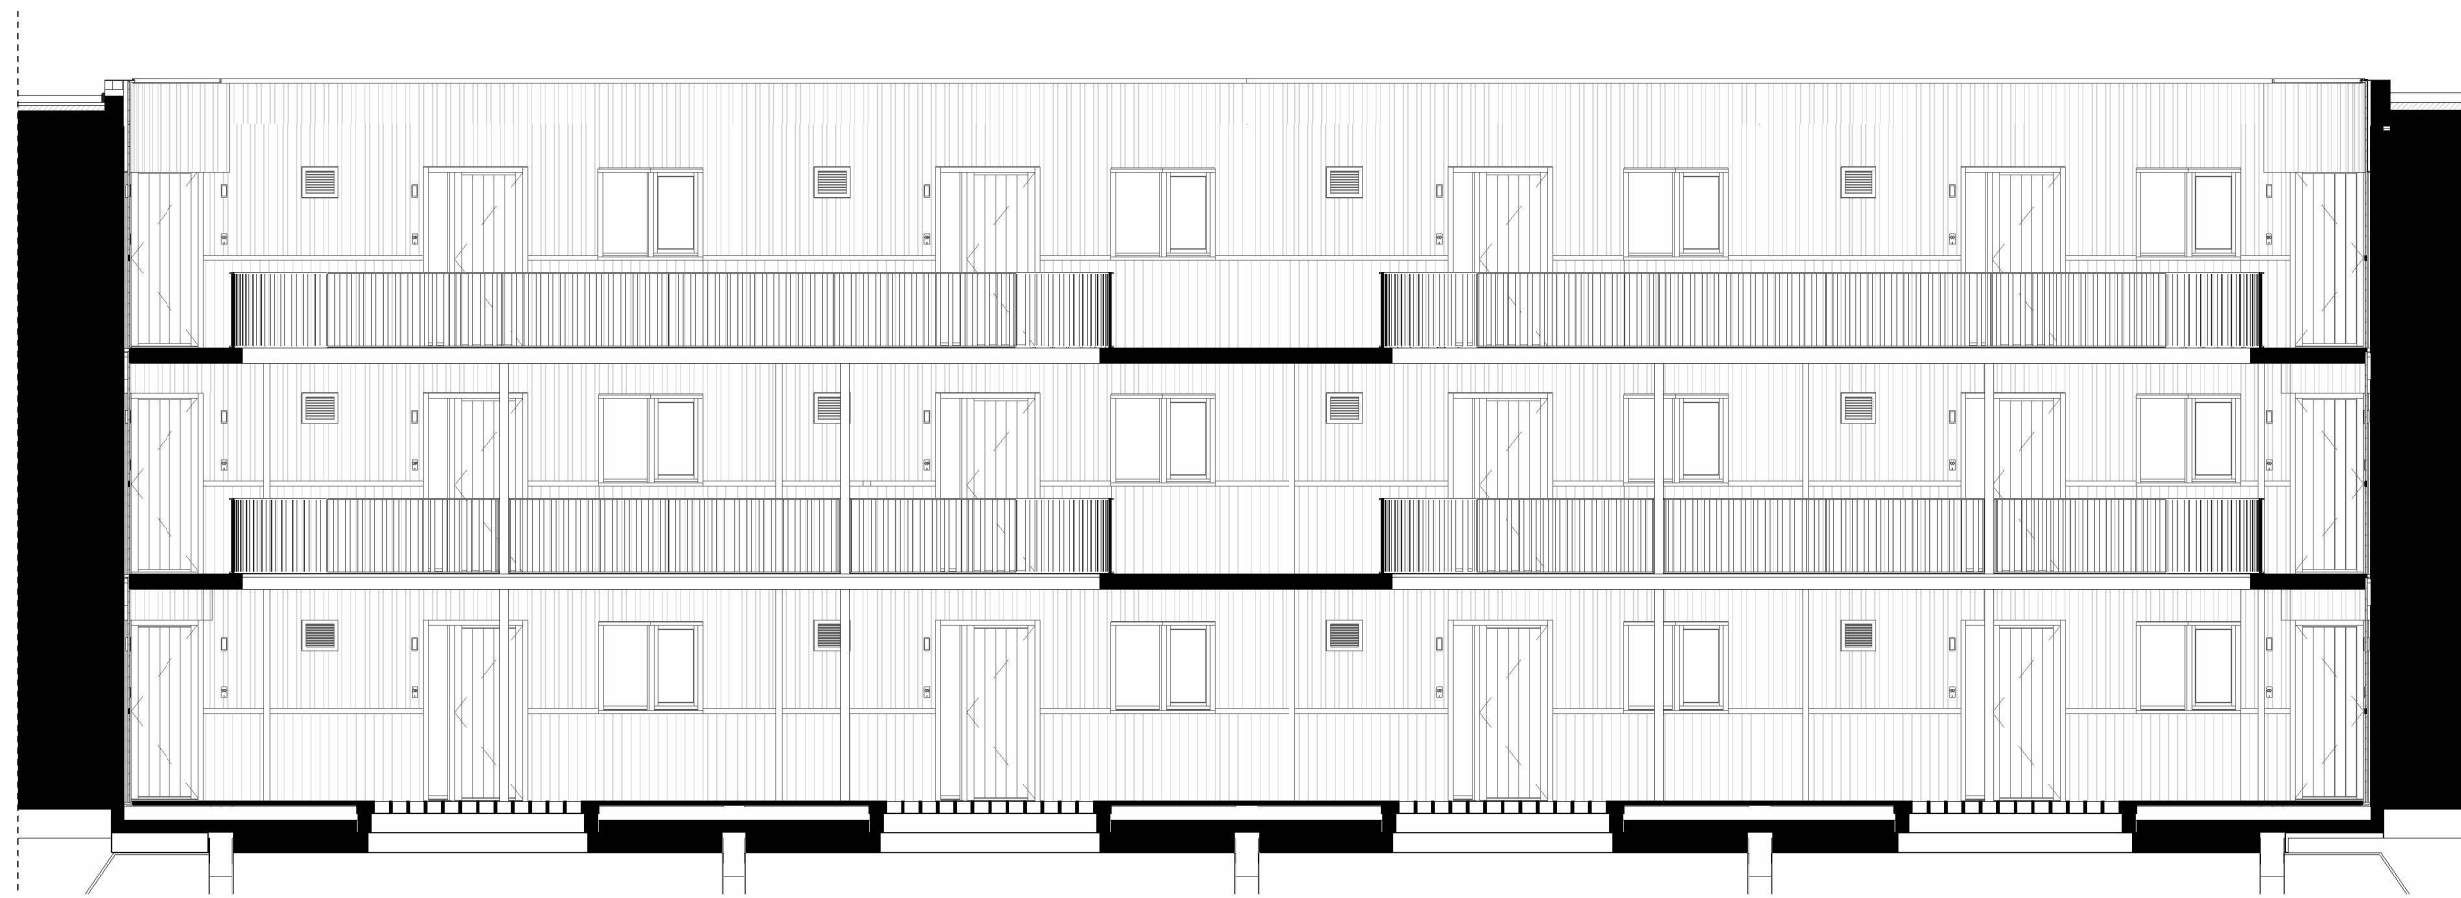


Zuidwest binnengevel

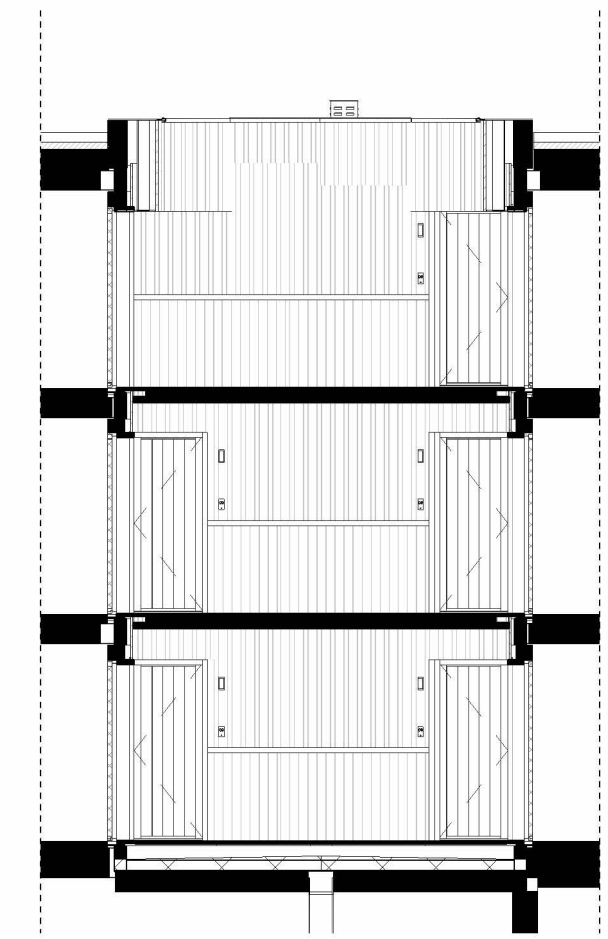

Noordwest binnengevel

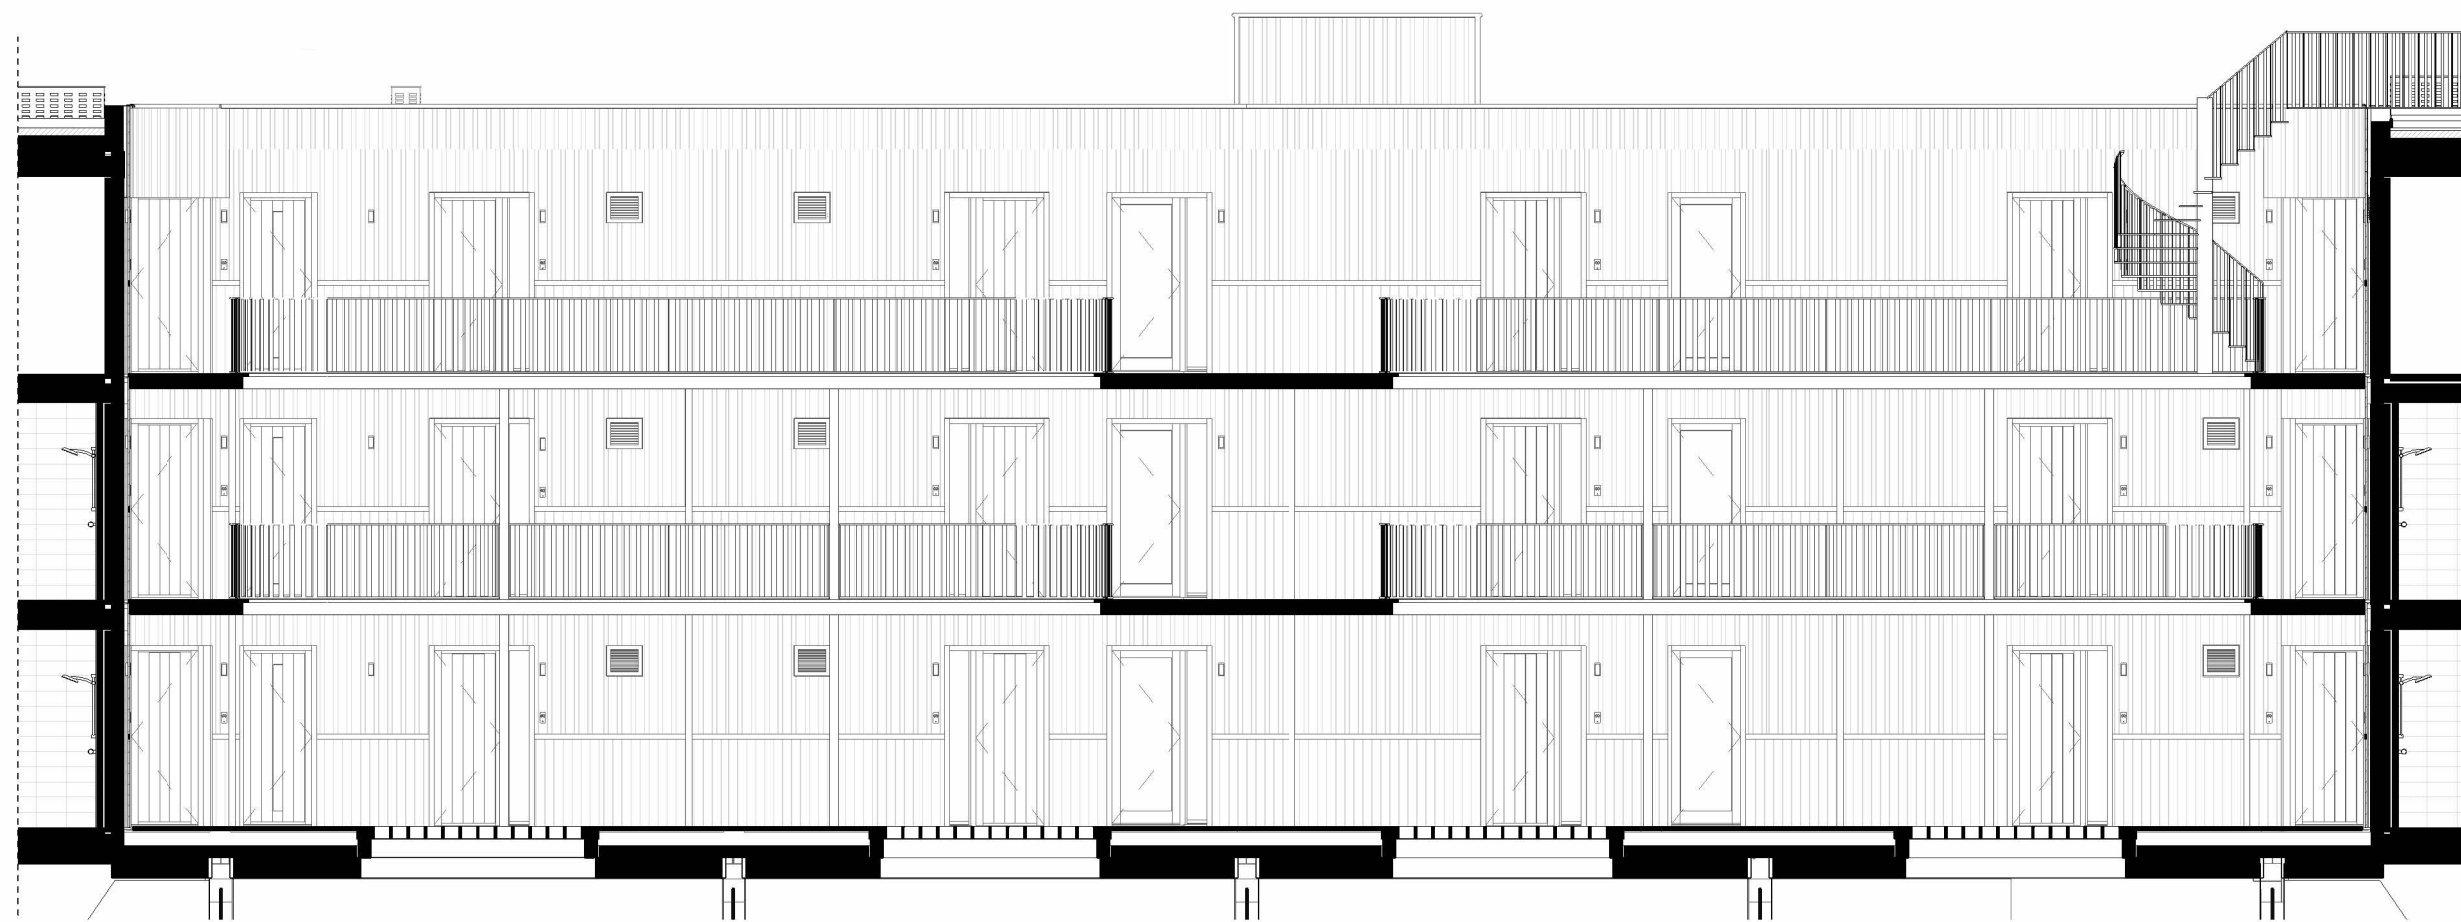

Noordoost binnengevel

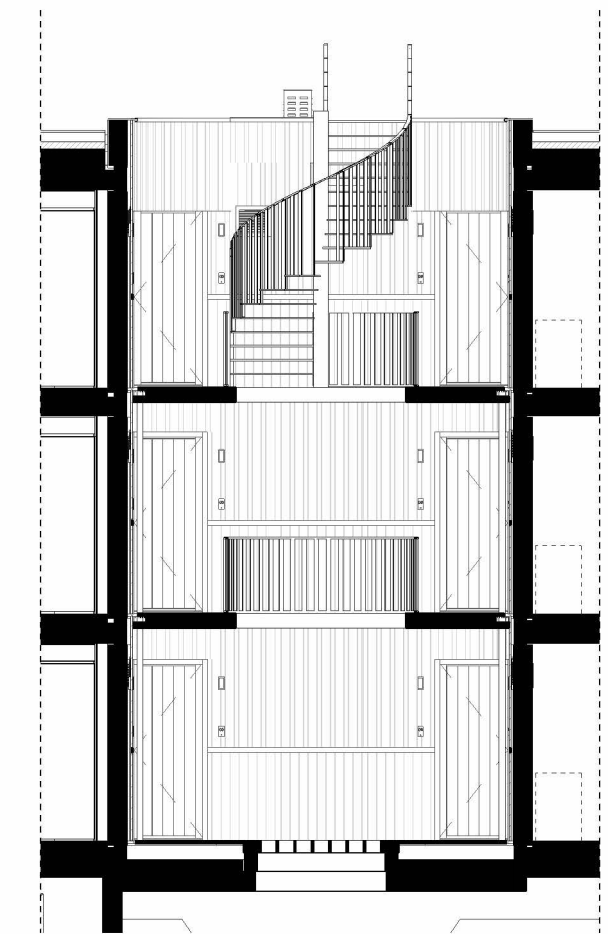


Zuidoost binnengevel

Geveloverzicht  
Binnengevels

**MARKT  
GEBOUW**

1 : 100  
16-12-2024

909 - VT - 204

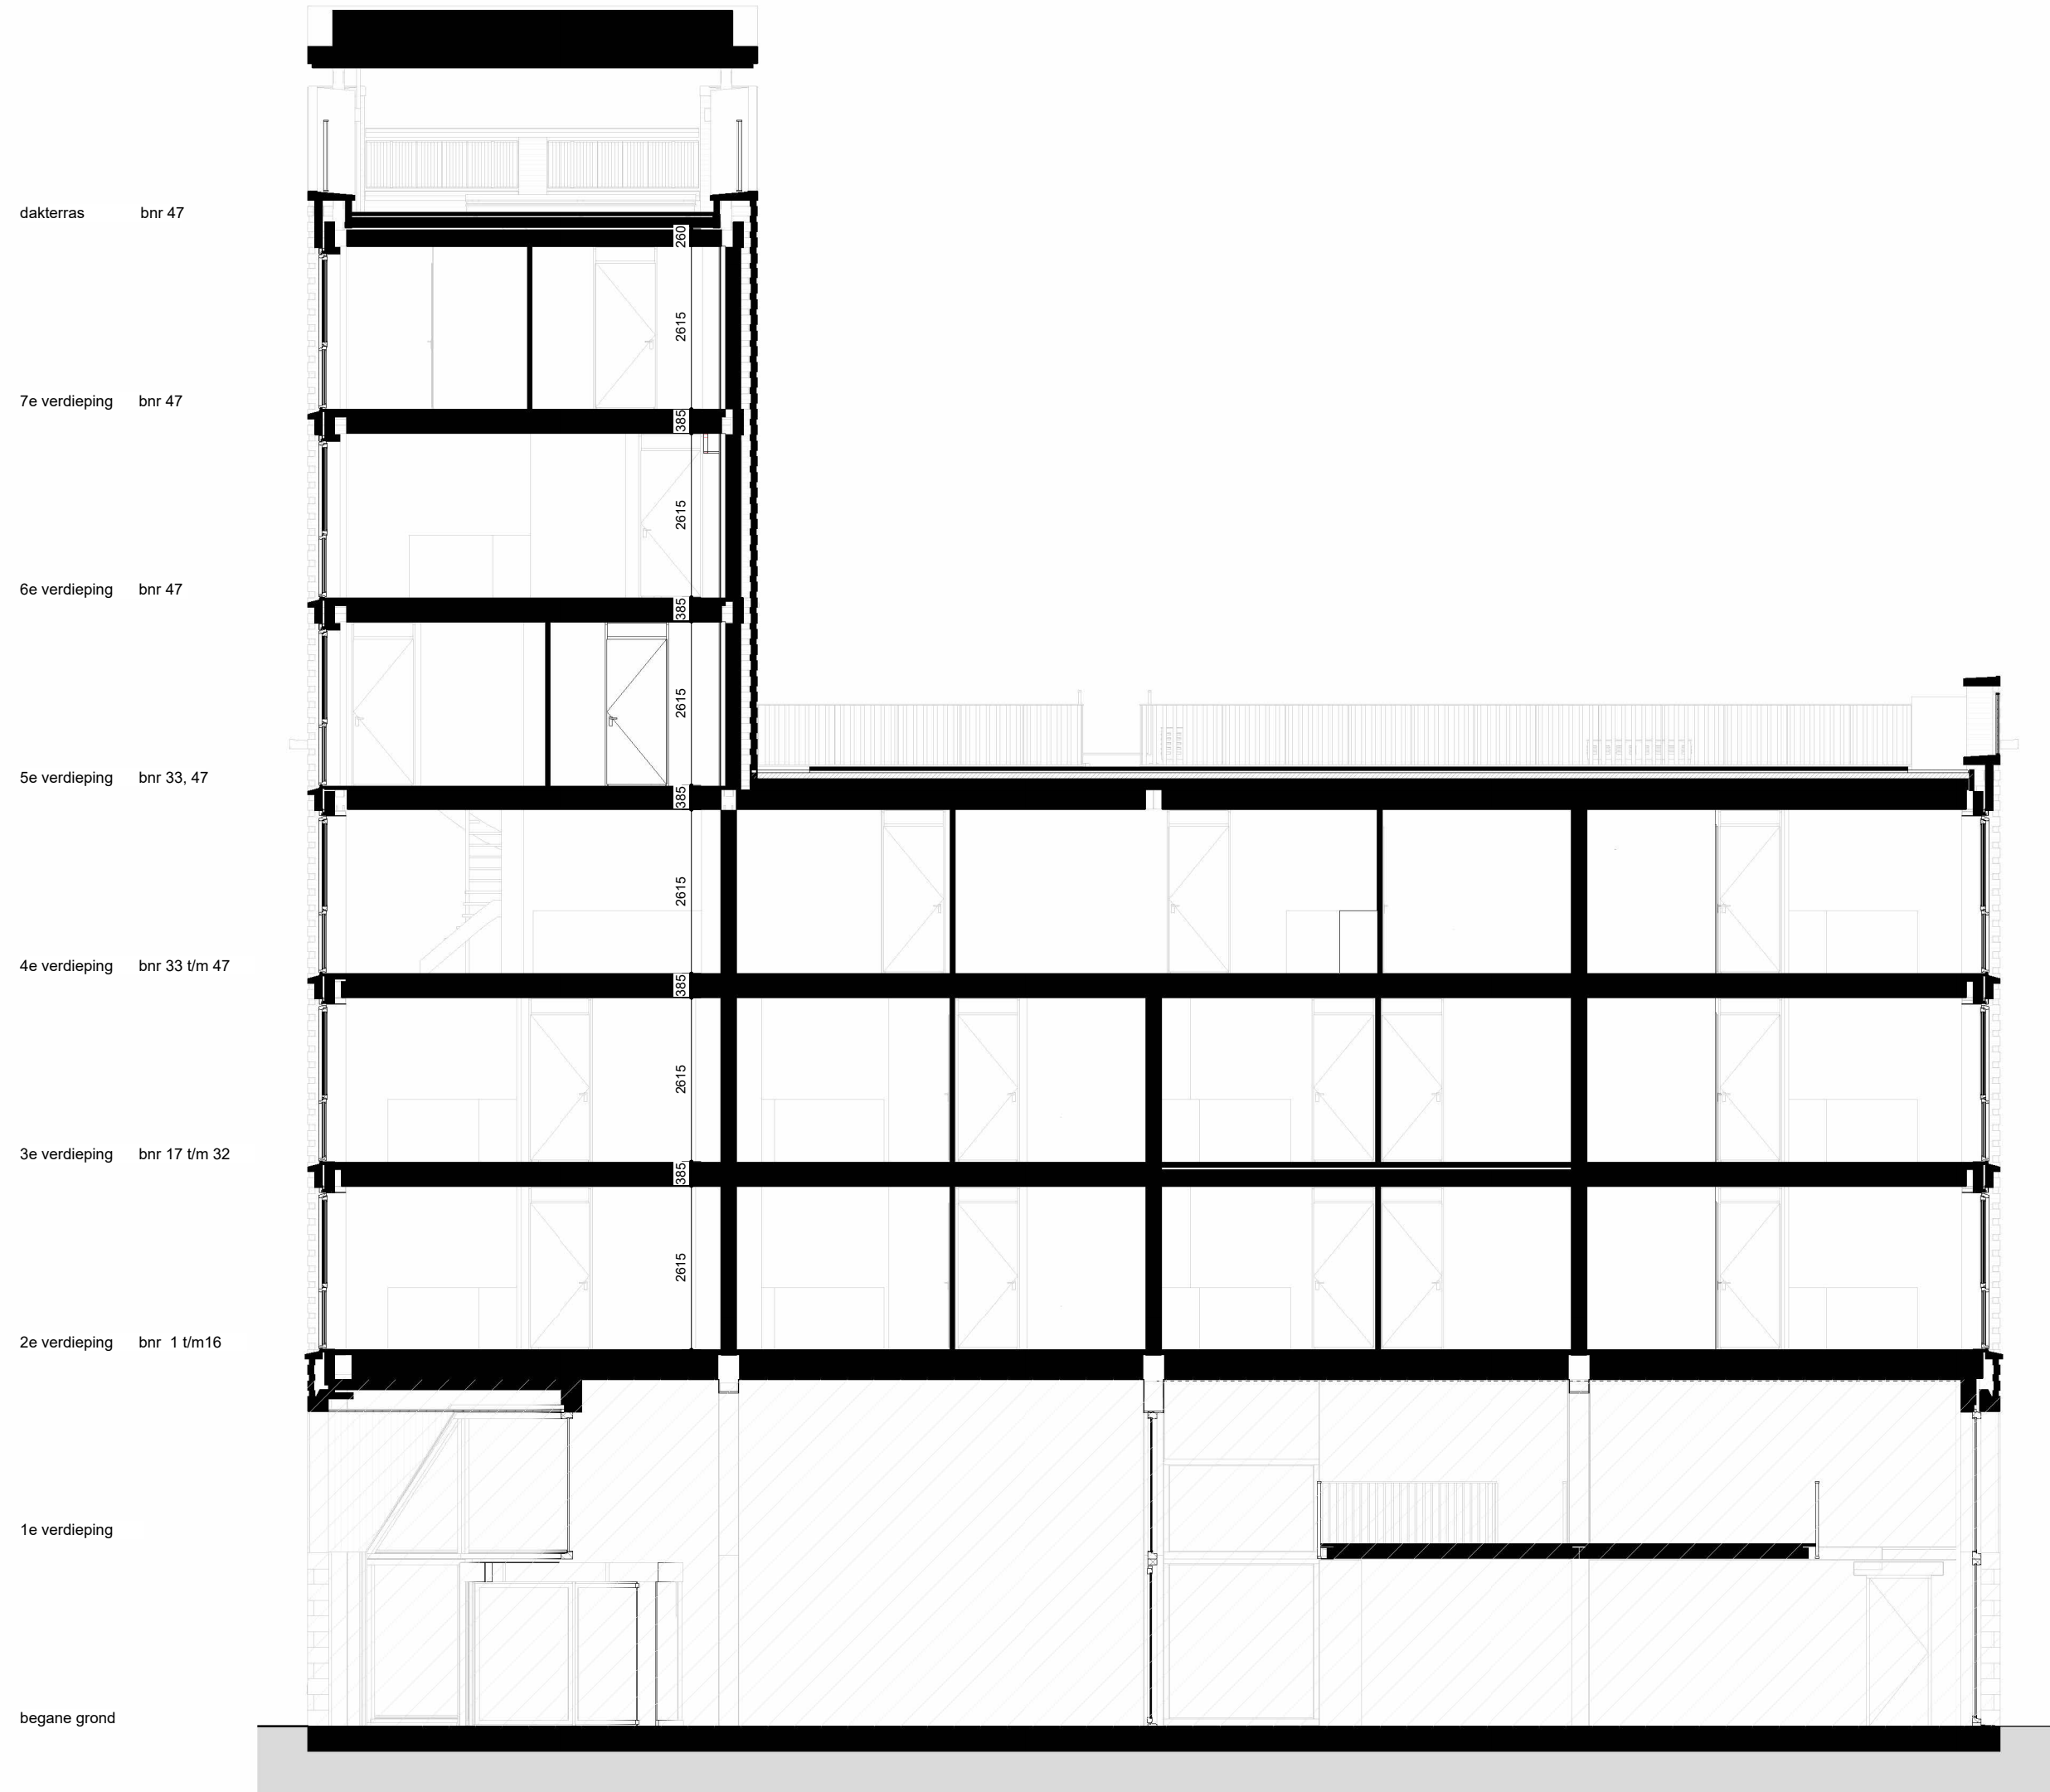

dakterras bnr 47

7e verdieping bnr 47

6e verdieping bnr 47

5e verdieping bnr 33, 47

4e verdieping bnr 33 t/m 47


3e verdieping bnr 17 t/m 32

2e verdieping bnr 1 t/m 16

1e verdieping

begane grond

Doorsnede A-A

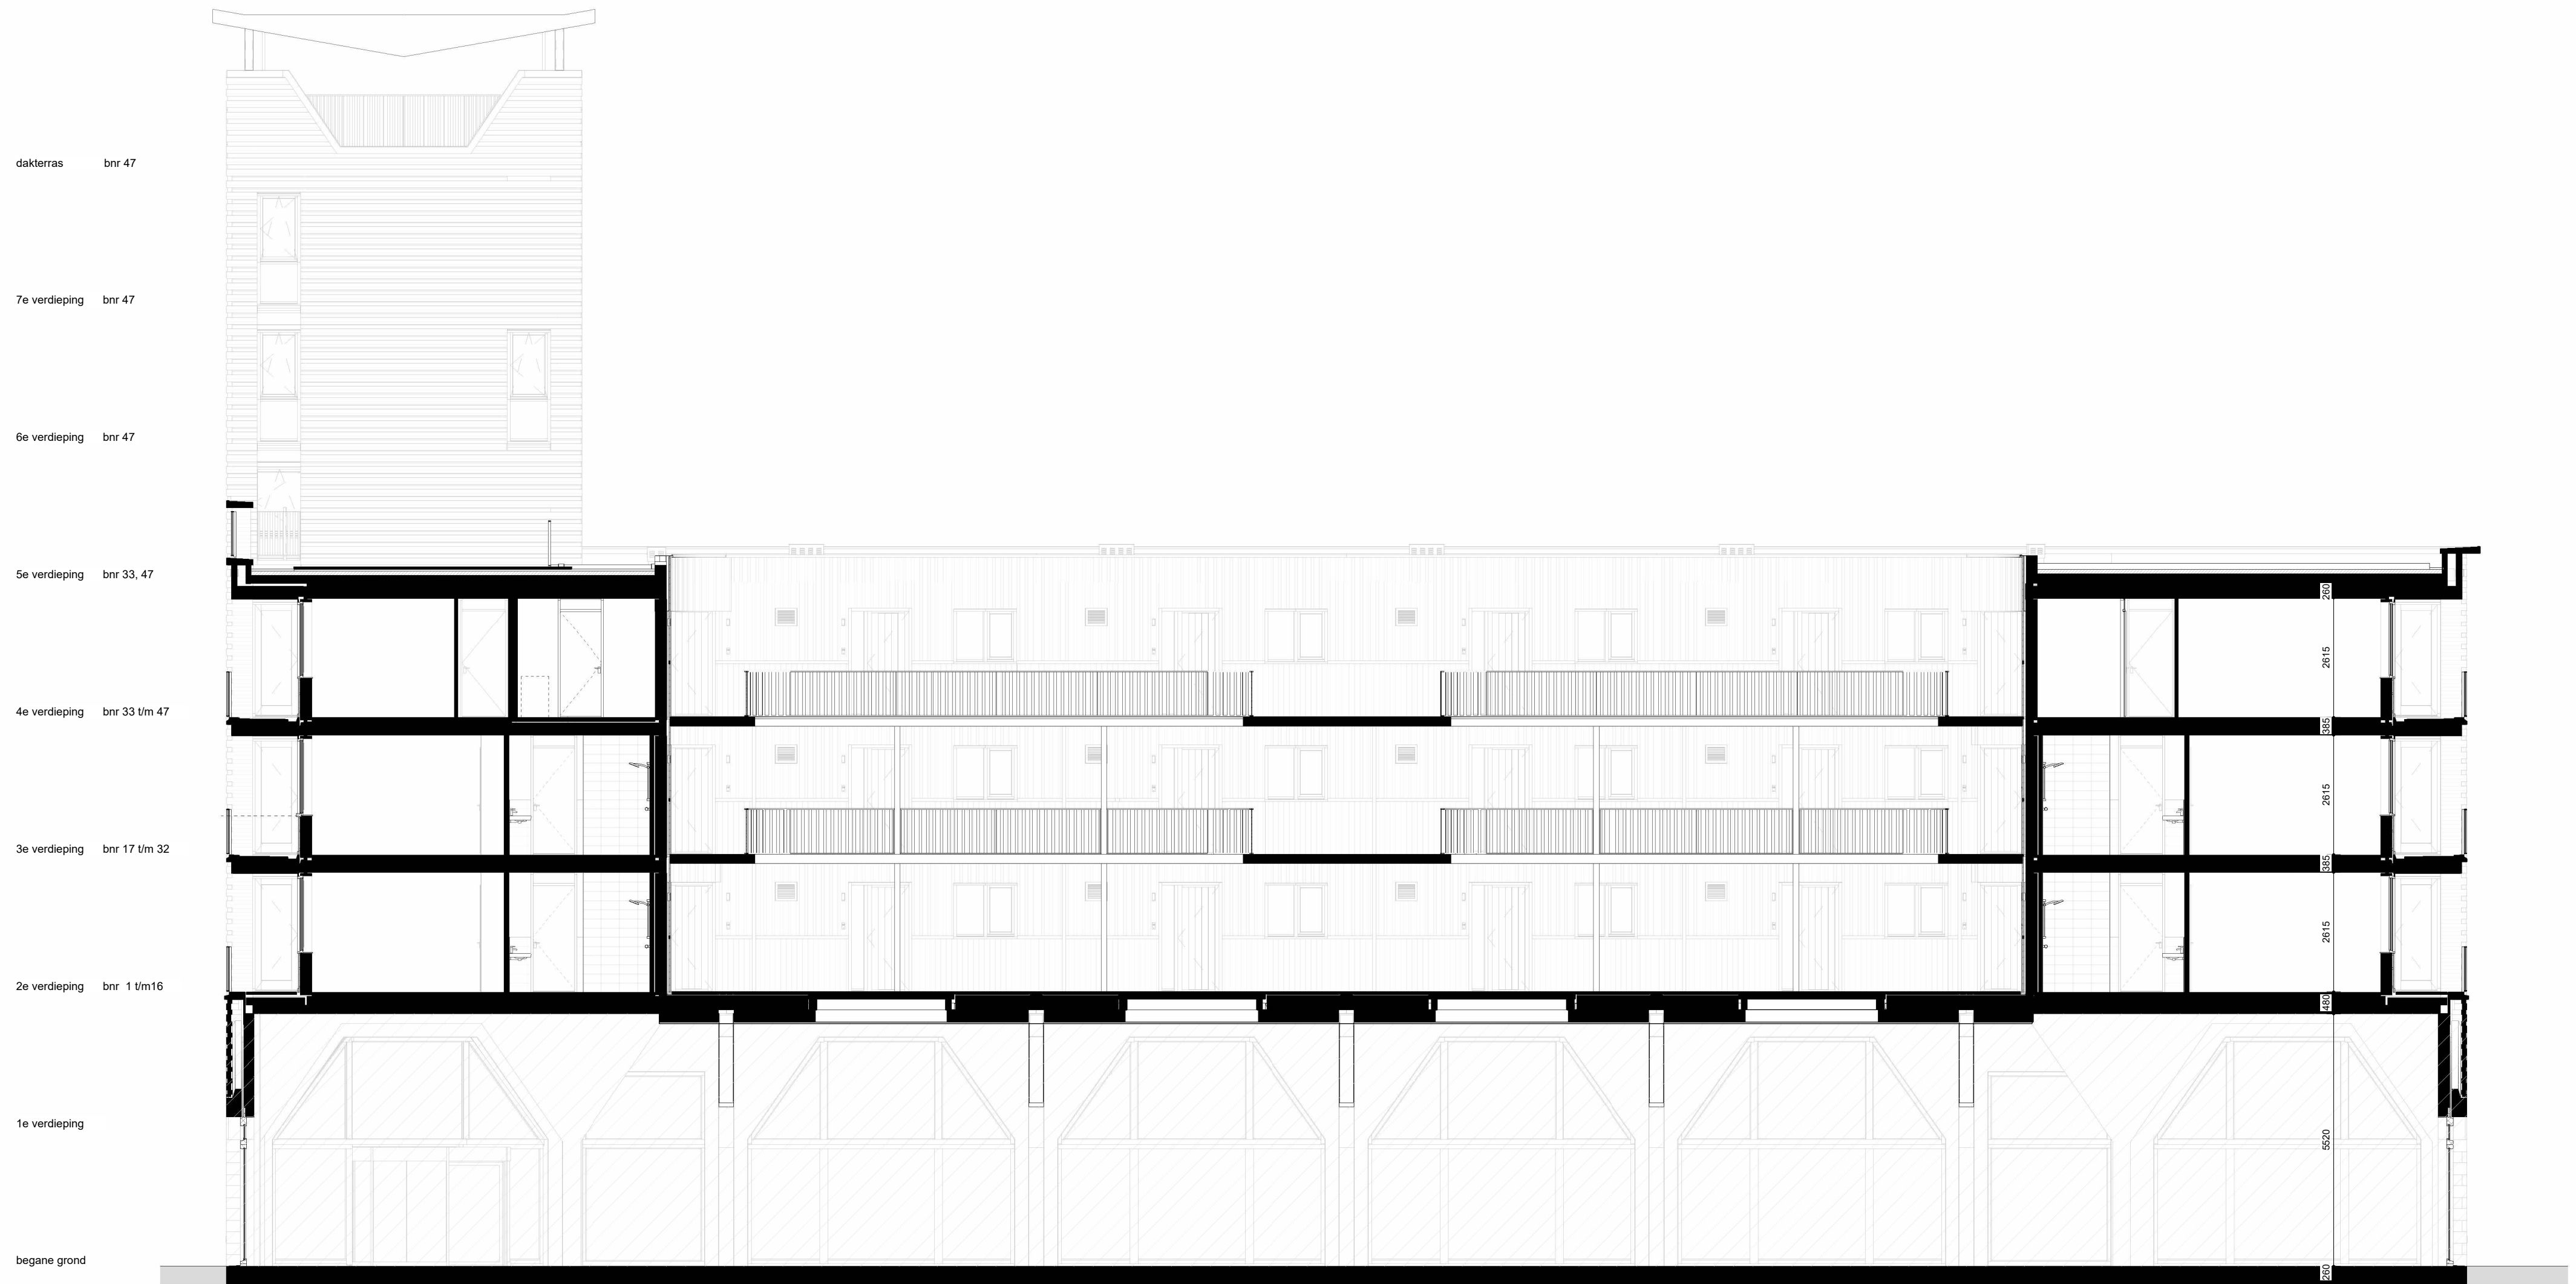

Doorsnede B-B

**MARKT  
GEBOUW**

1 : 100  
16-12-2024

909 - VT - 301

dakterras bnr 47

7e verdieping bnr 47

6e verdieping bnr 47

5e verdieping bnr 33, 47


4e verdieping bnr 33 t/m 47

3e verdieping bnr 17 t/m 32

2e verdieping bnr 1 t/m 16


1e verdieping

begane grond

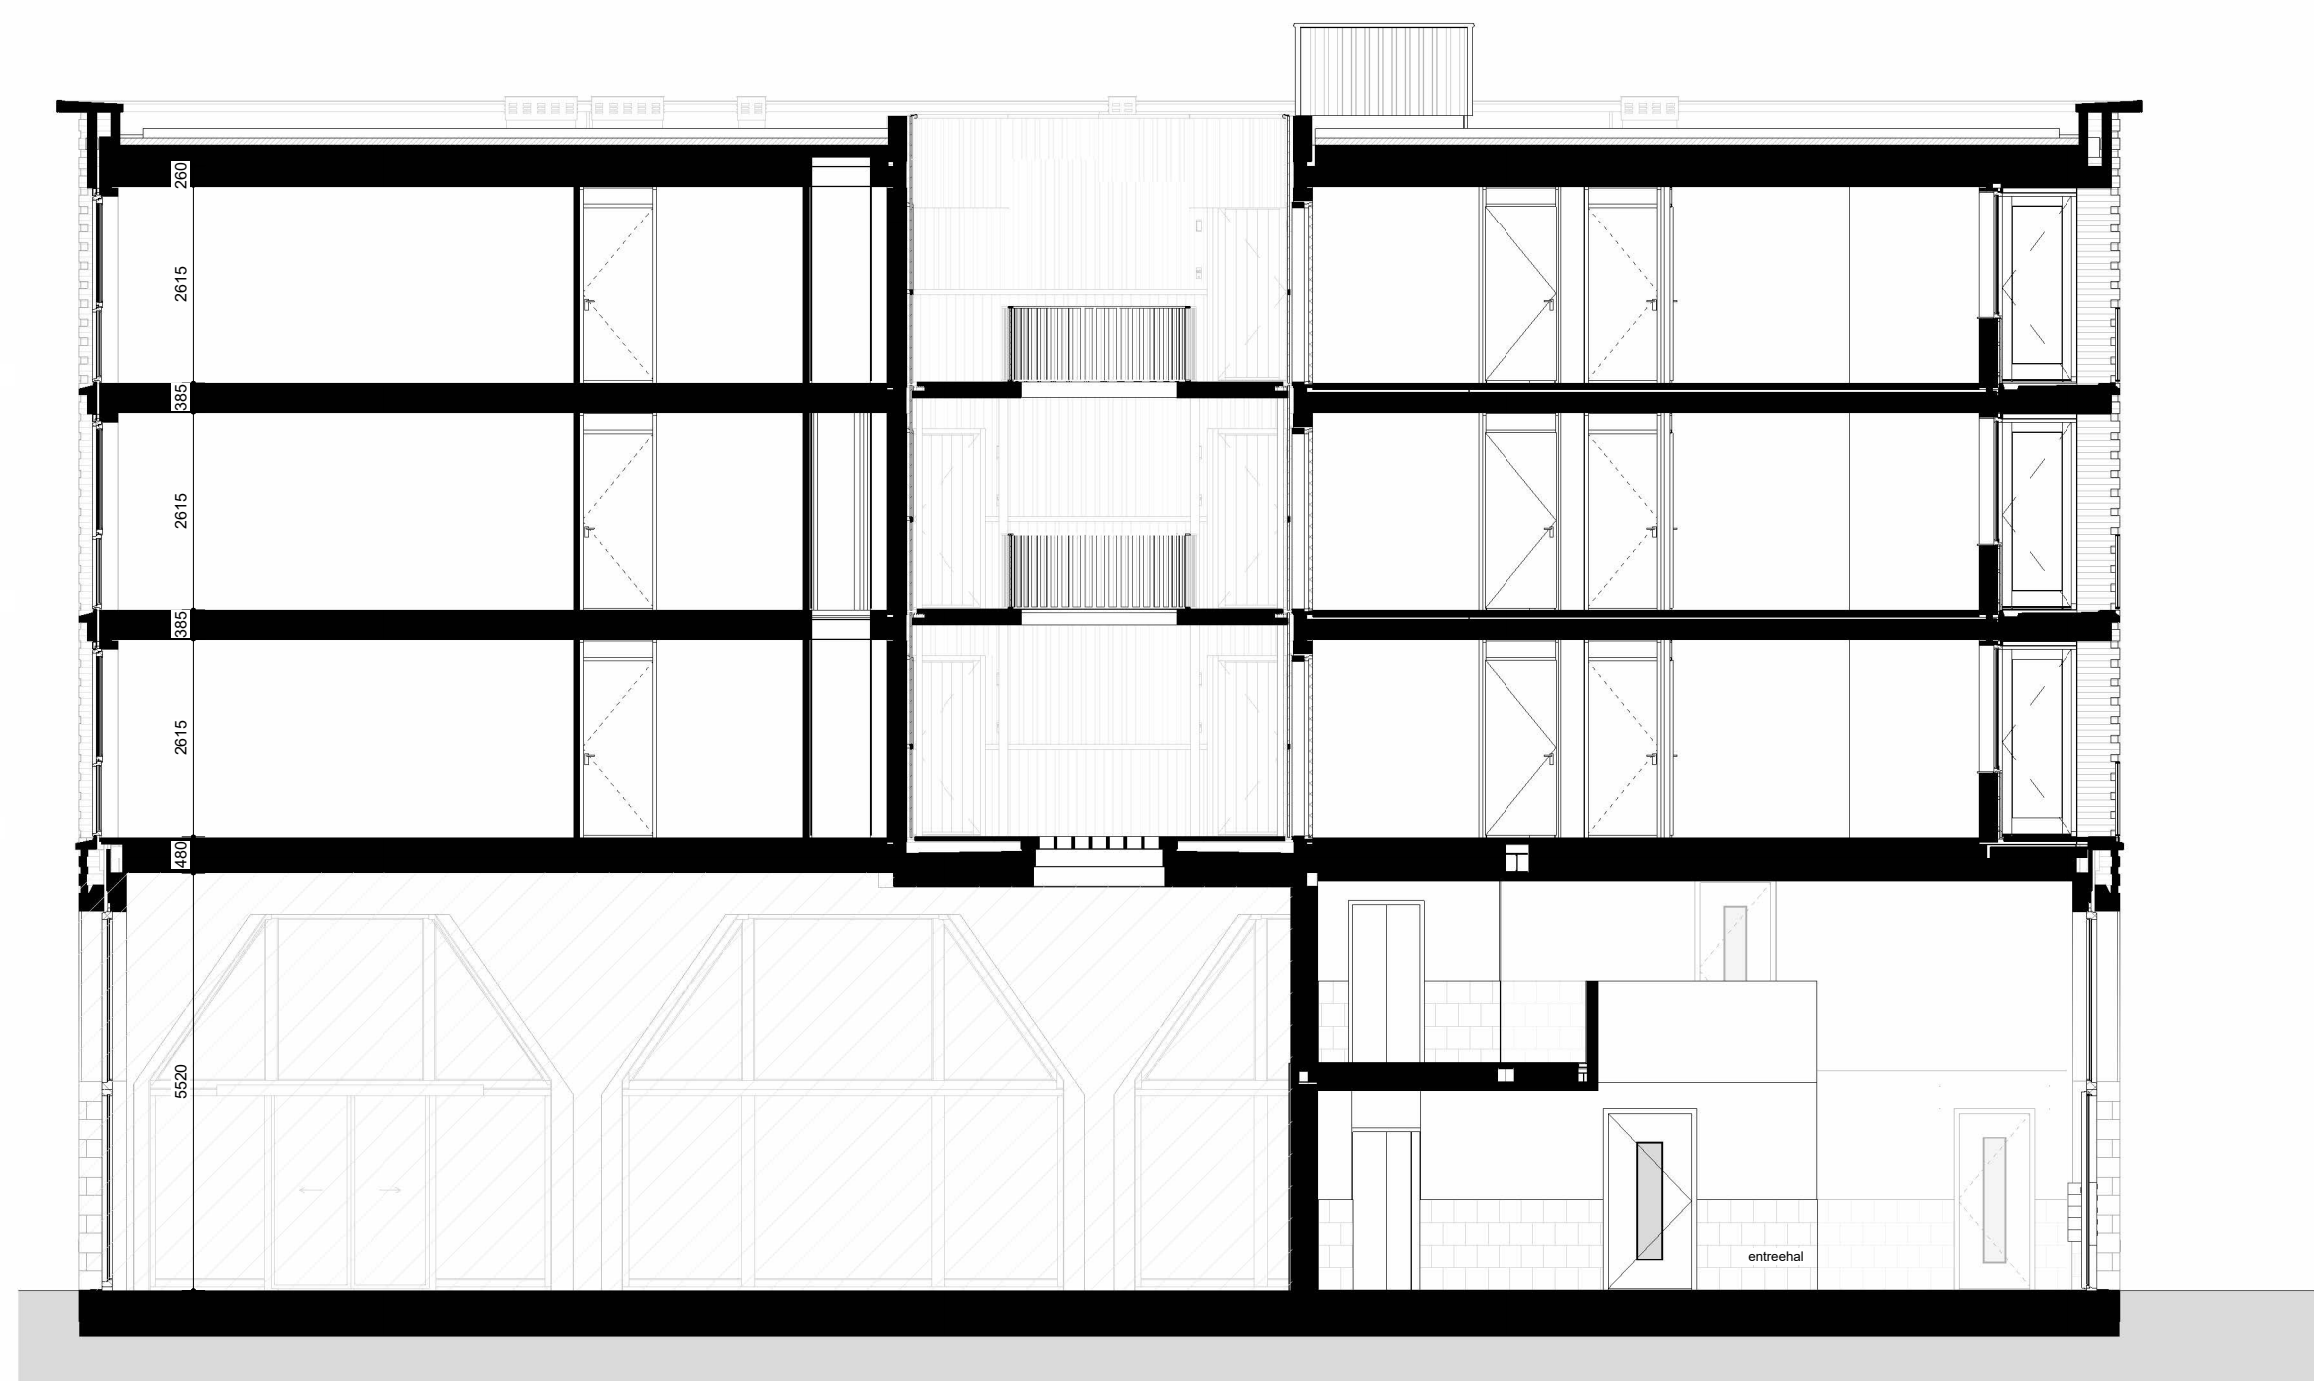

Doorsnede C-C



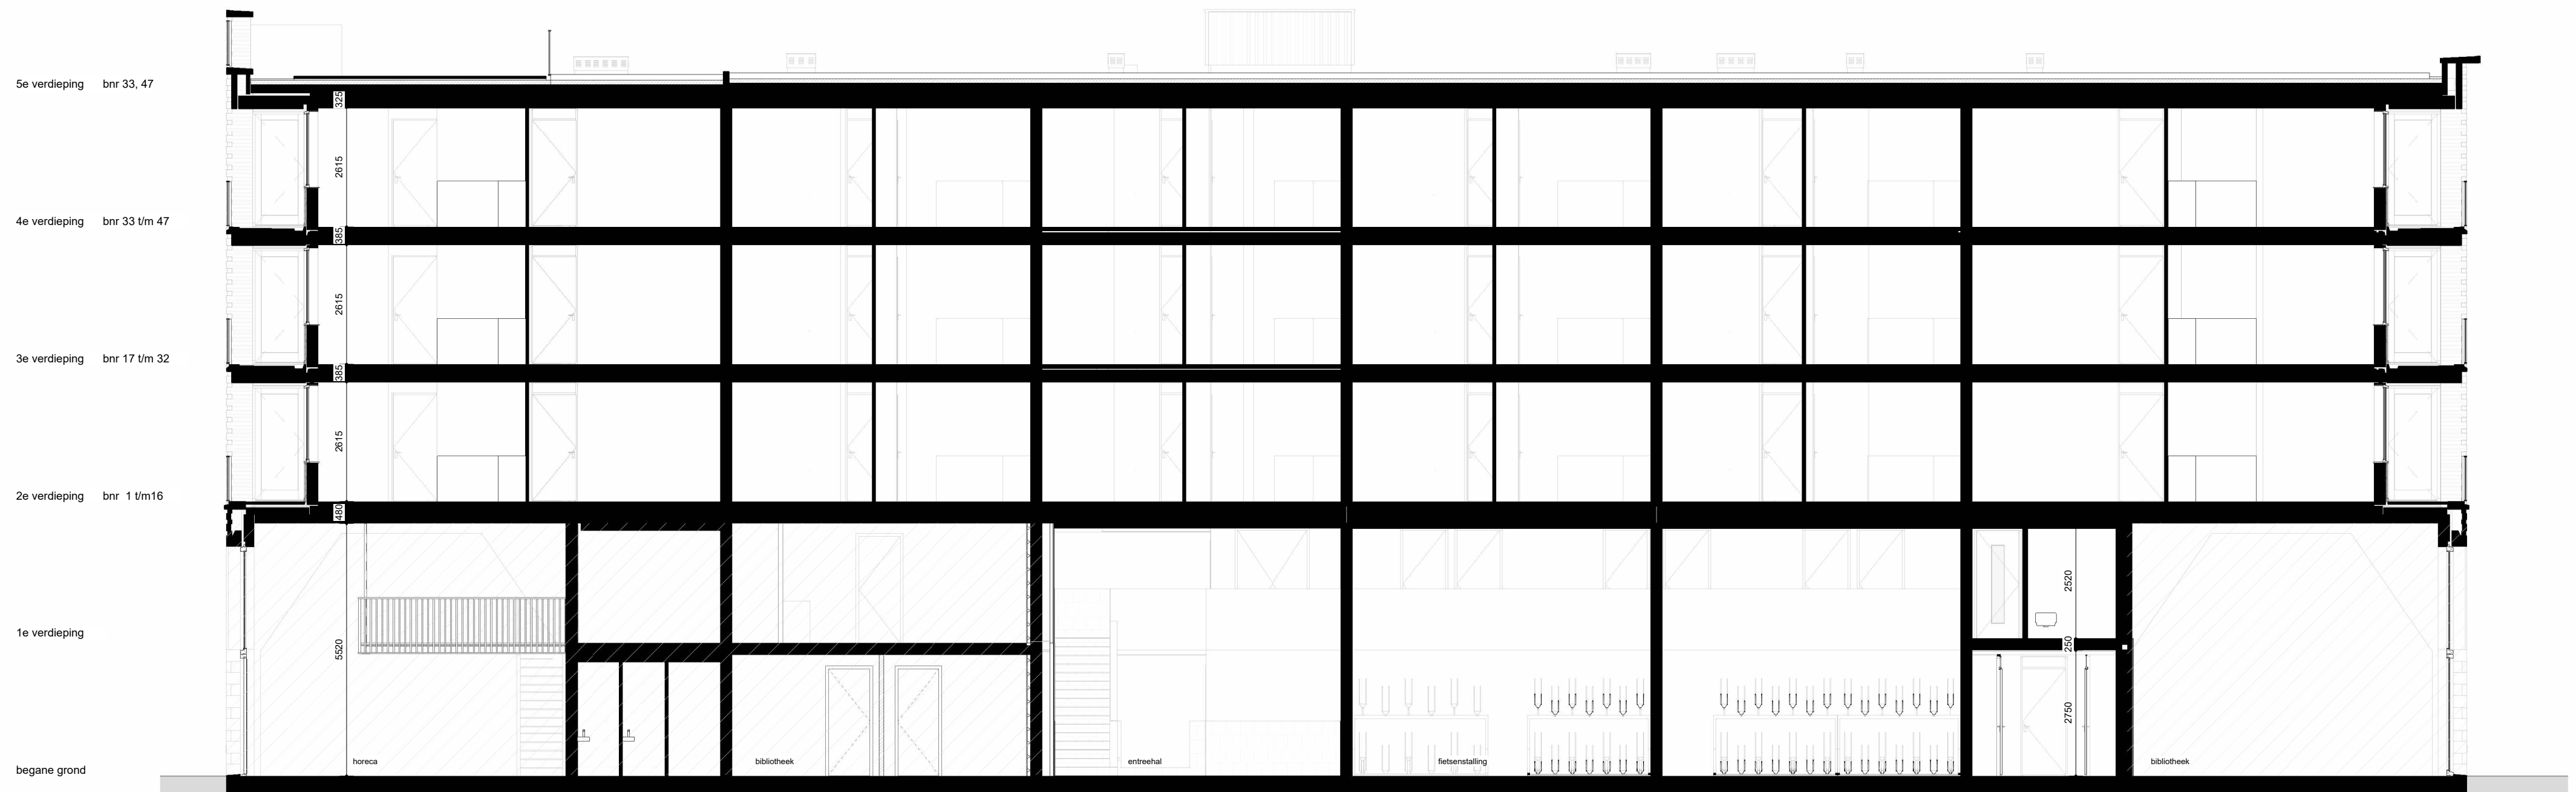

Doorsnede D-D

**MARKT  
GEBOUW**

1 : 100  
16-12-2024

documentnummer  
909 - VT - 303