


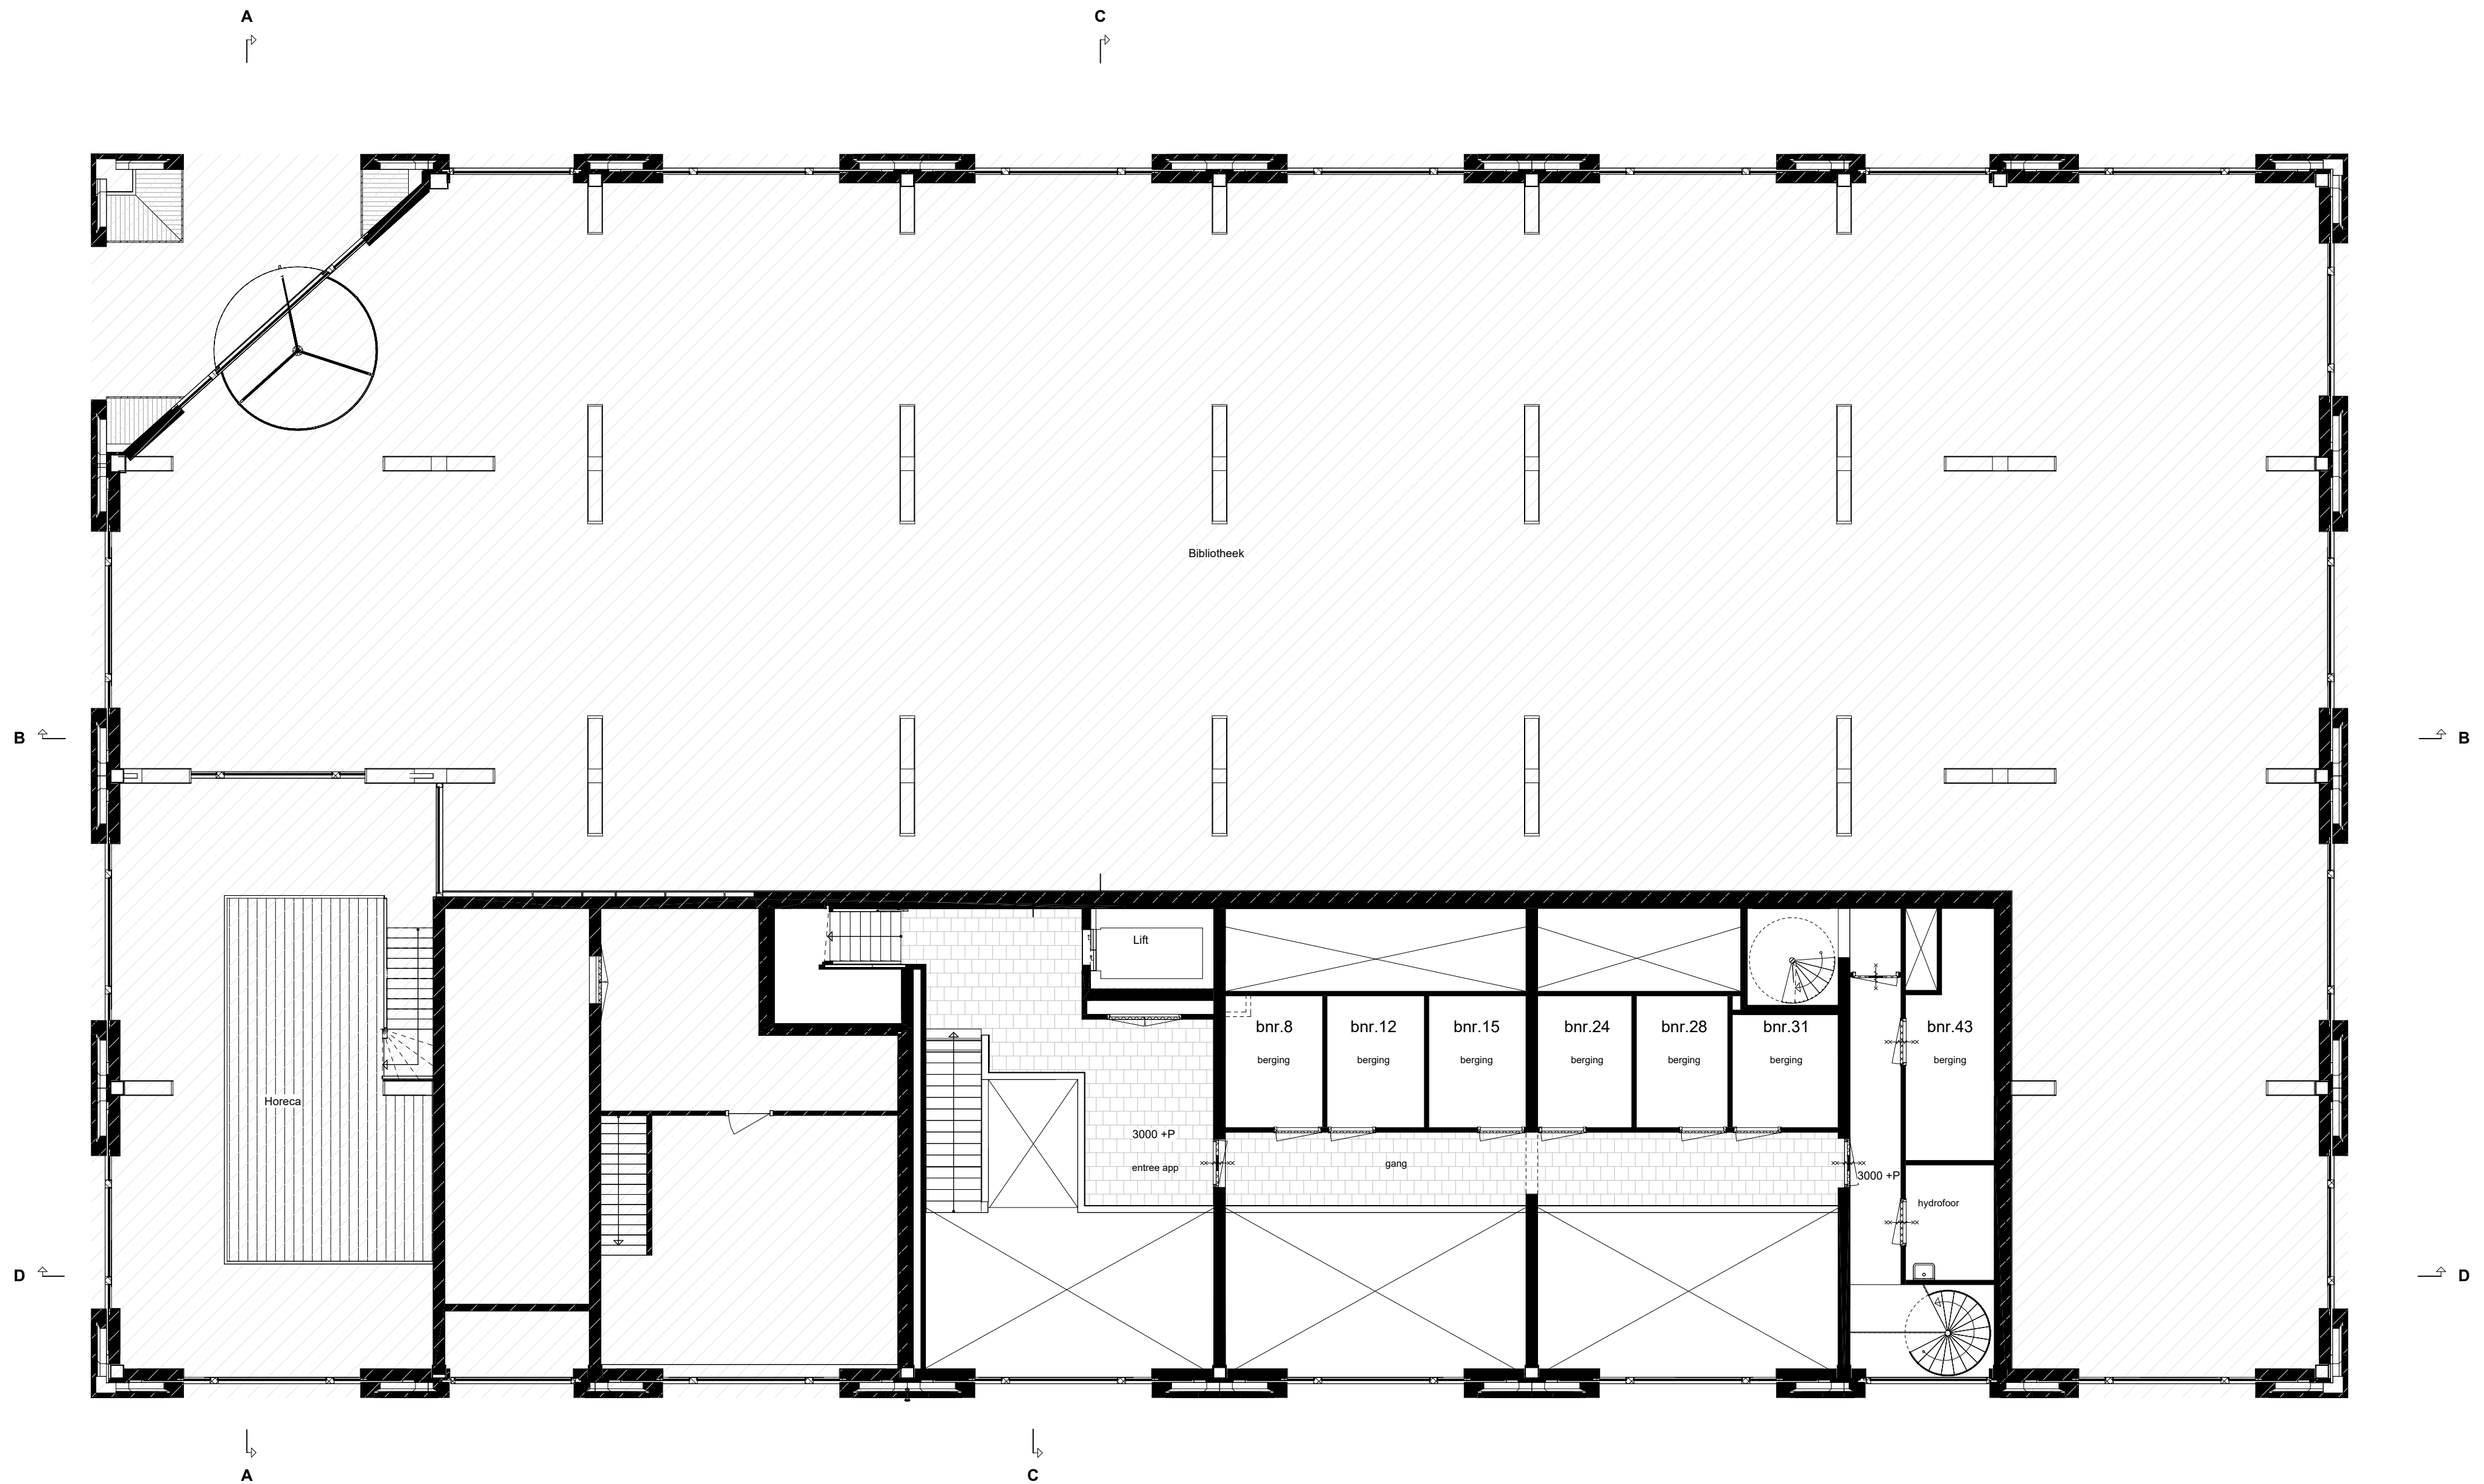


Verdiepings overzicht
begane grond




Verdiepings overzicht
eerste verdieping



Verdiepings overzicht
tweede verdieping

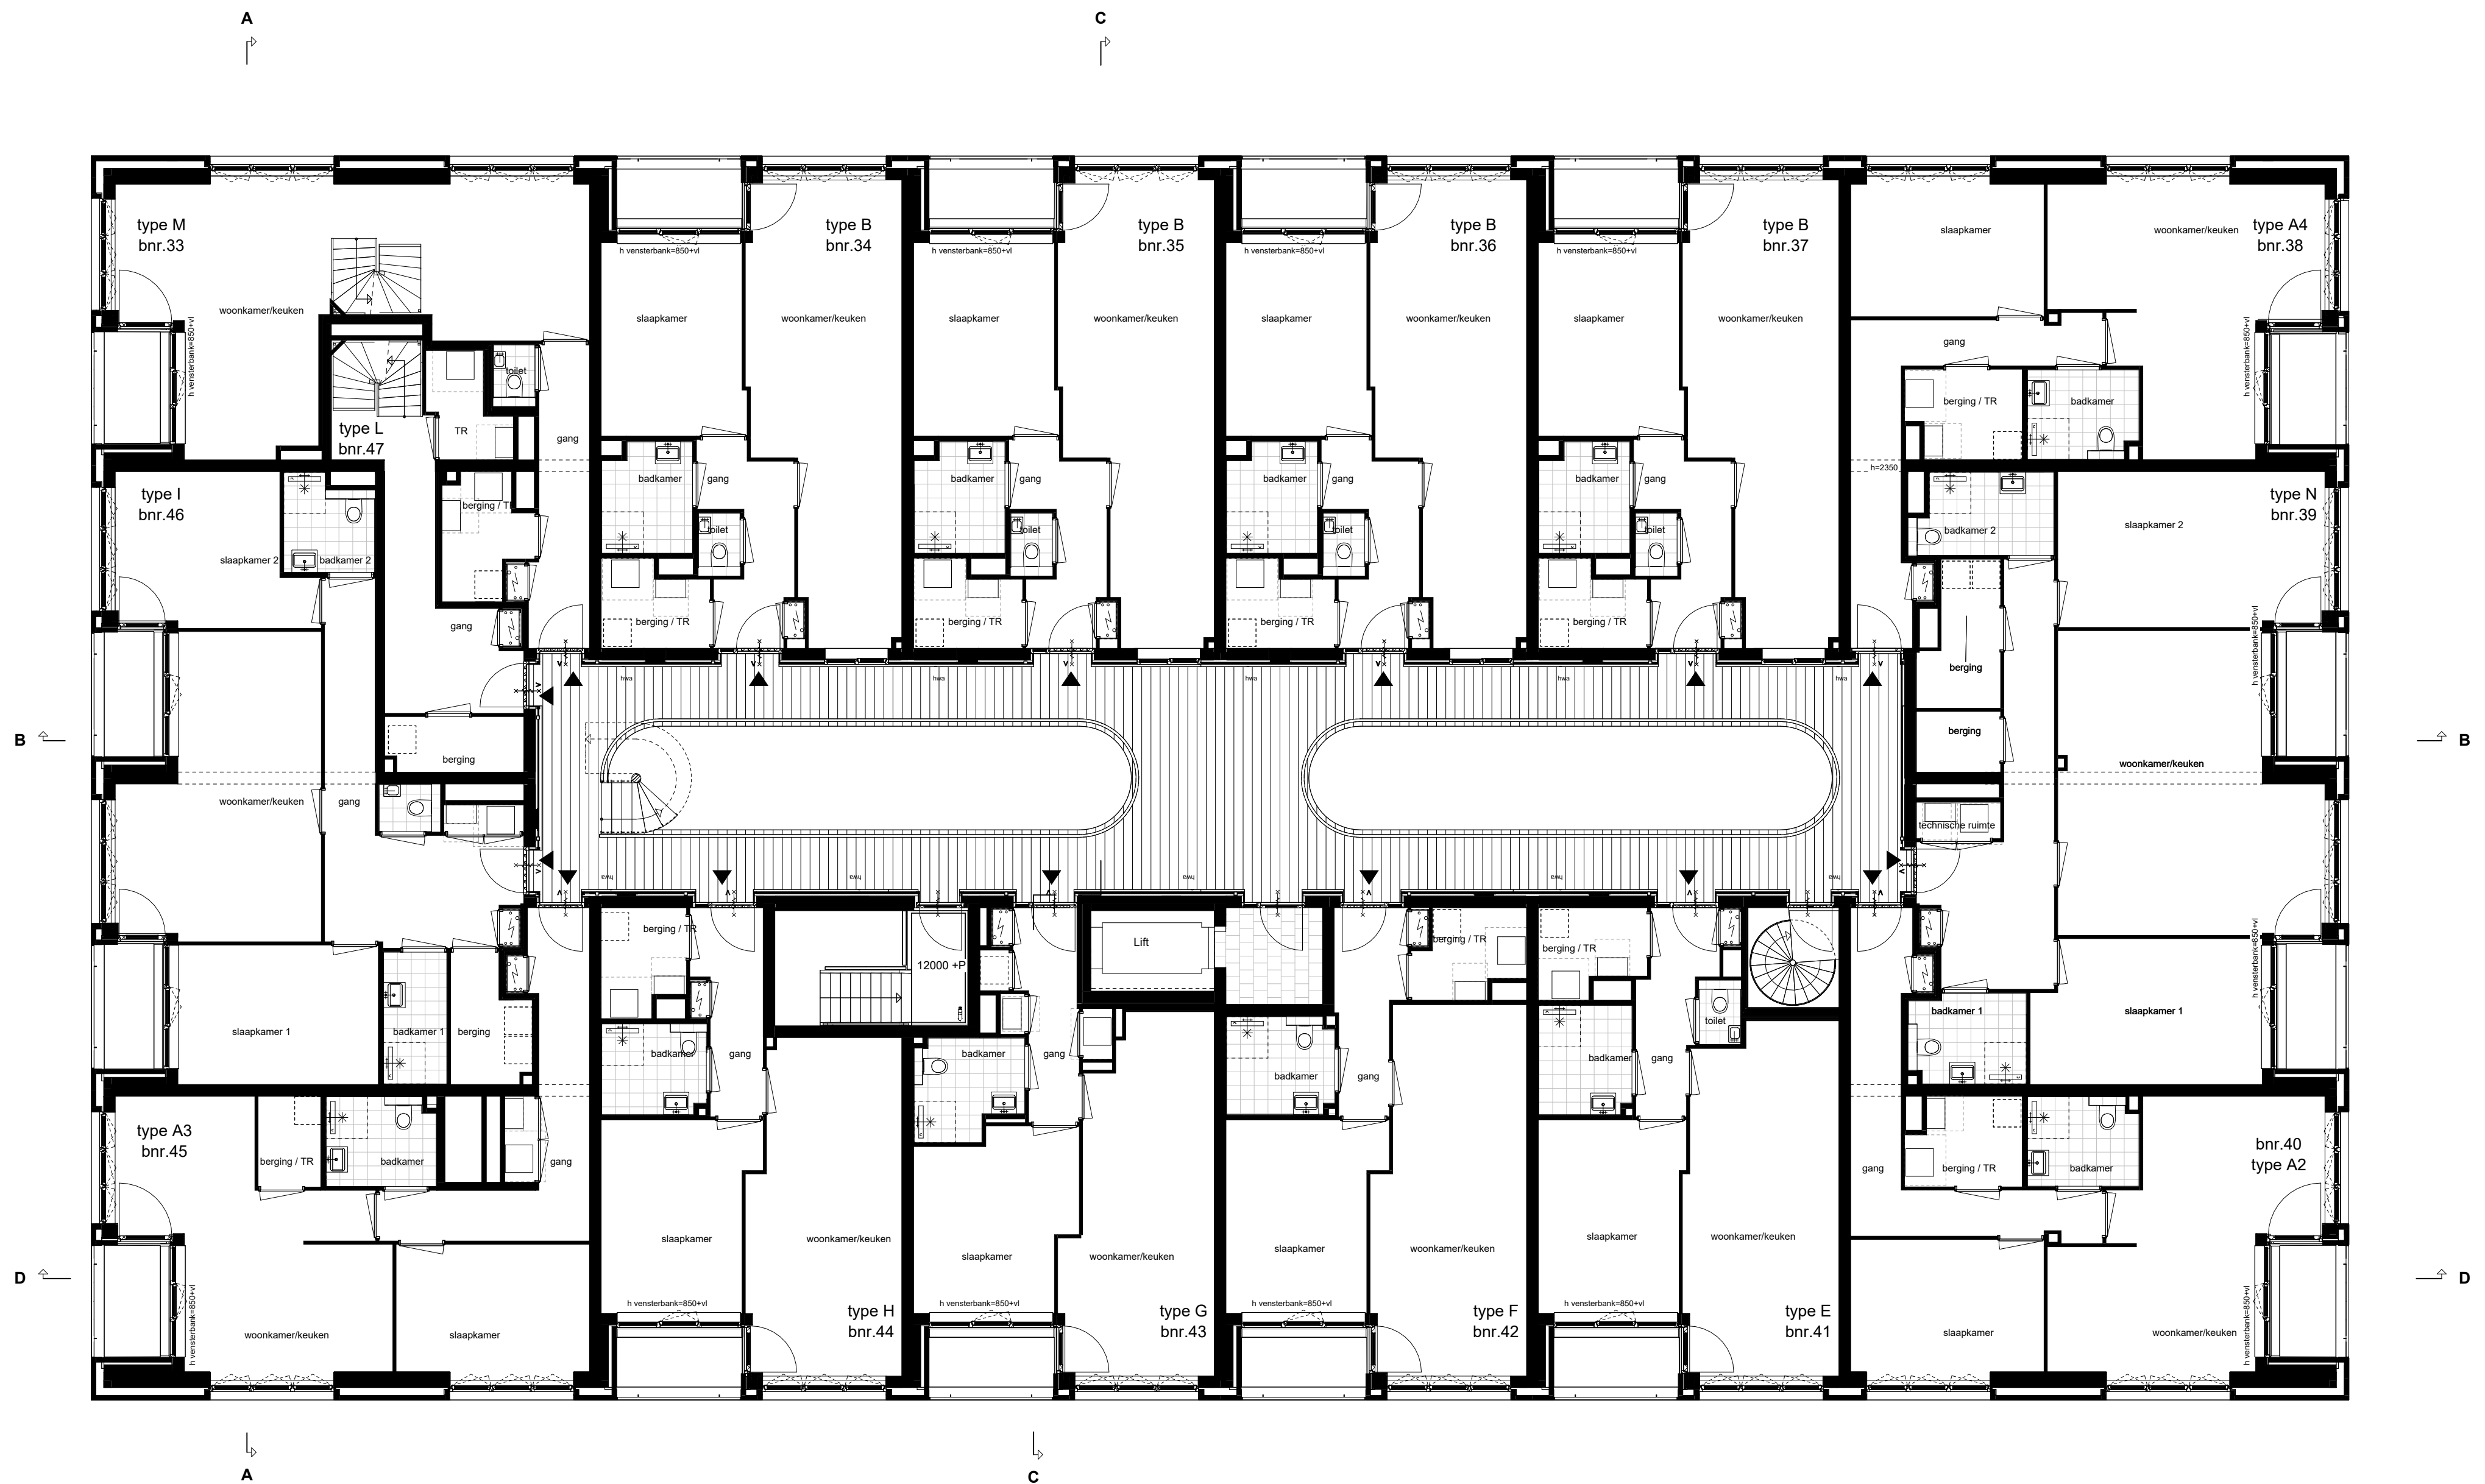


Verdiepings overzicht
vierde verdieping

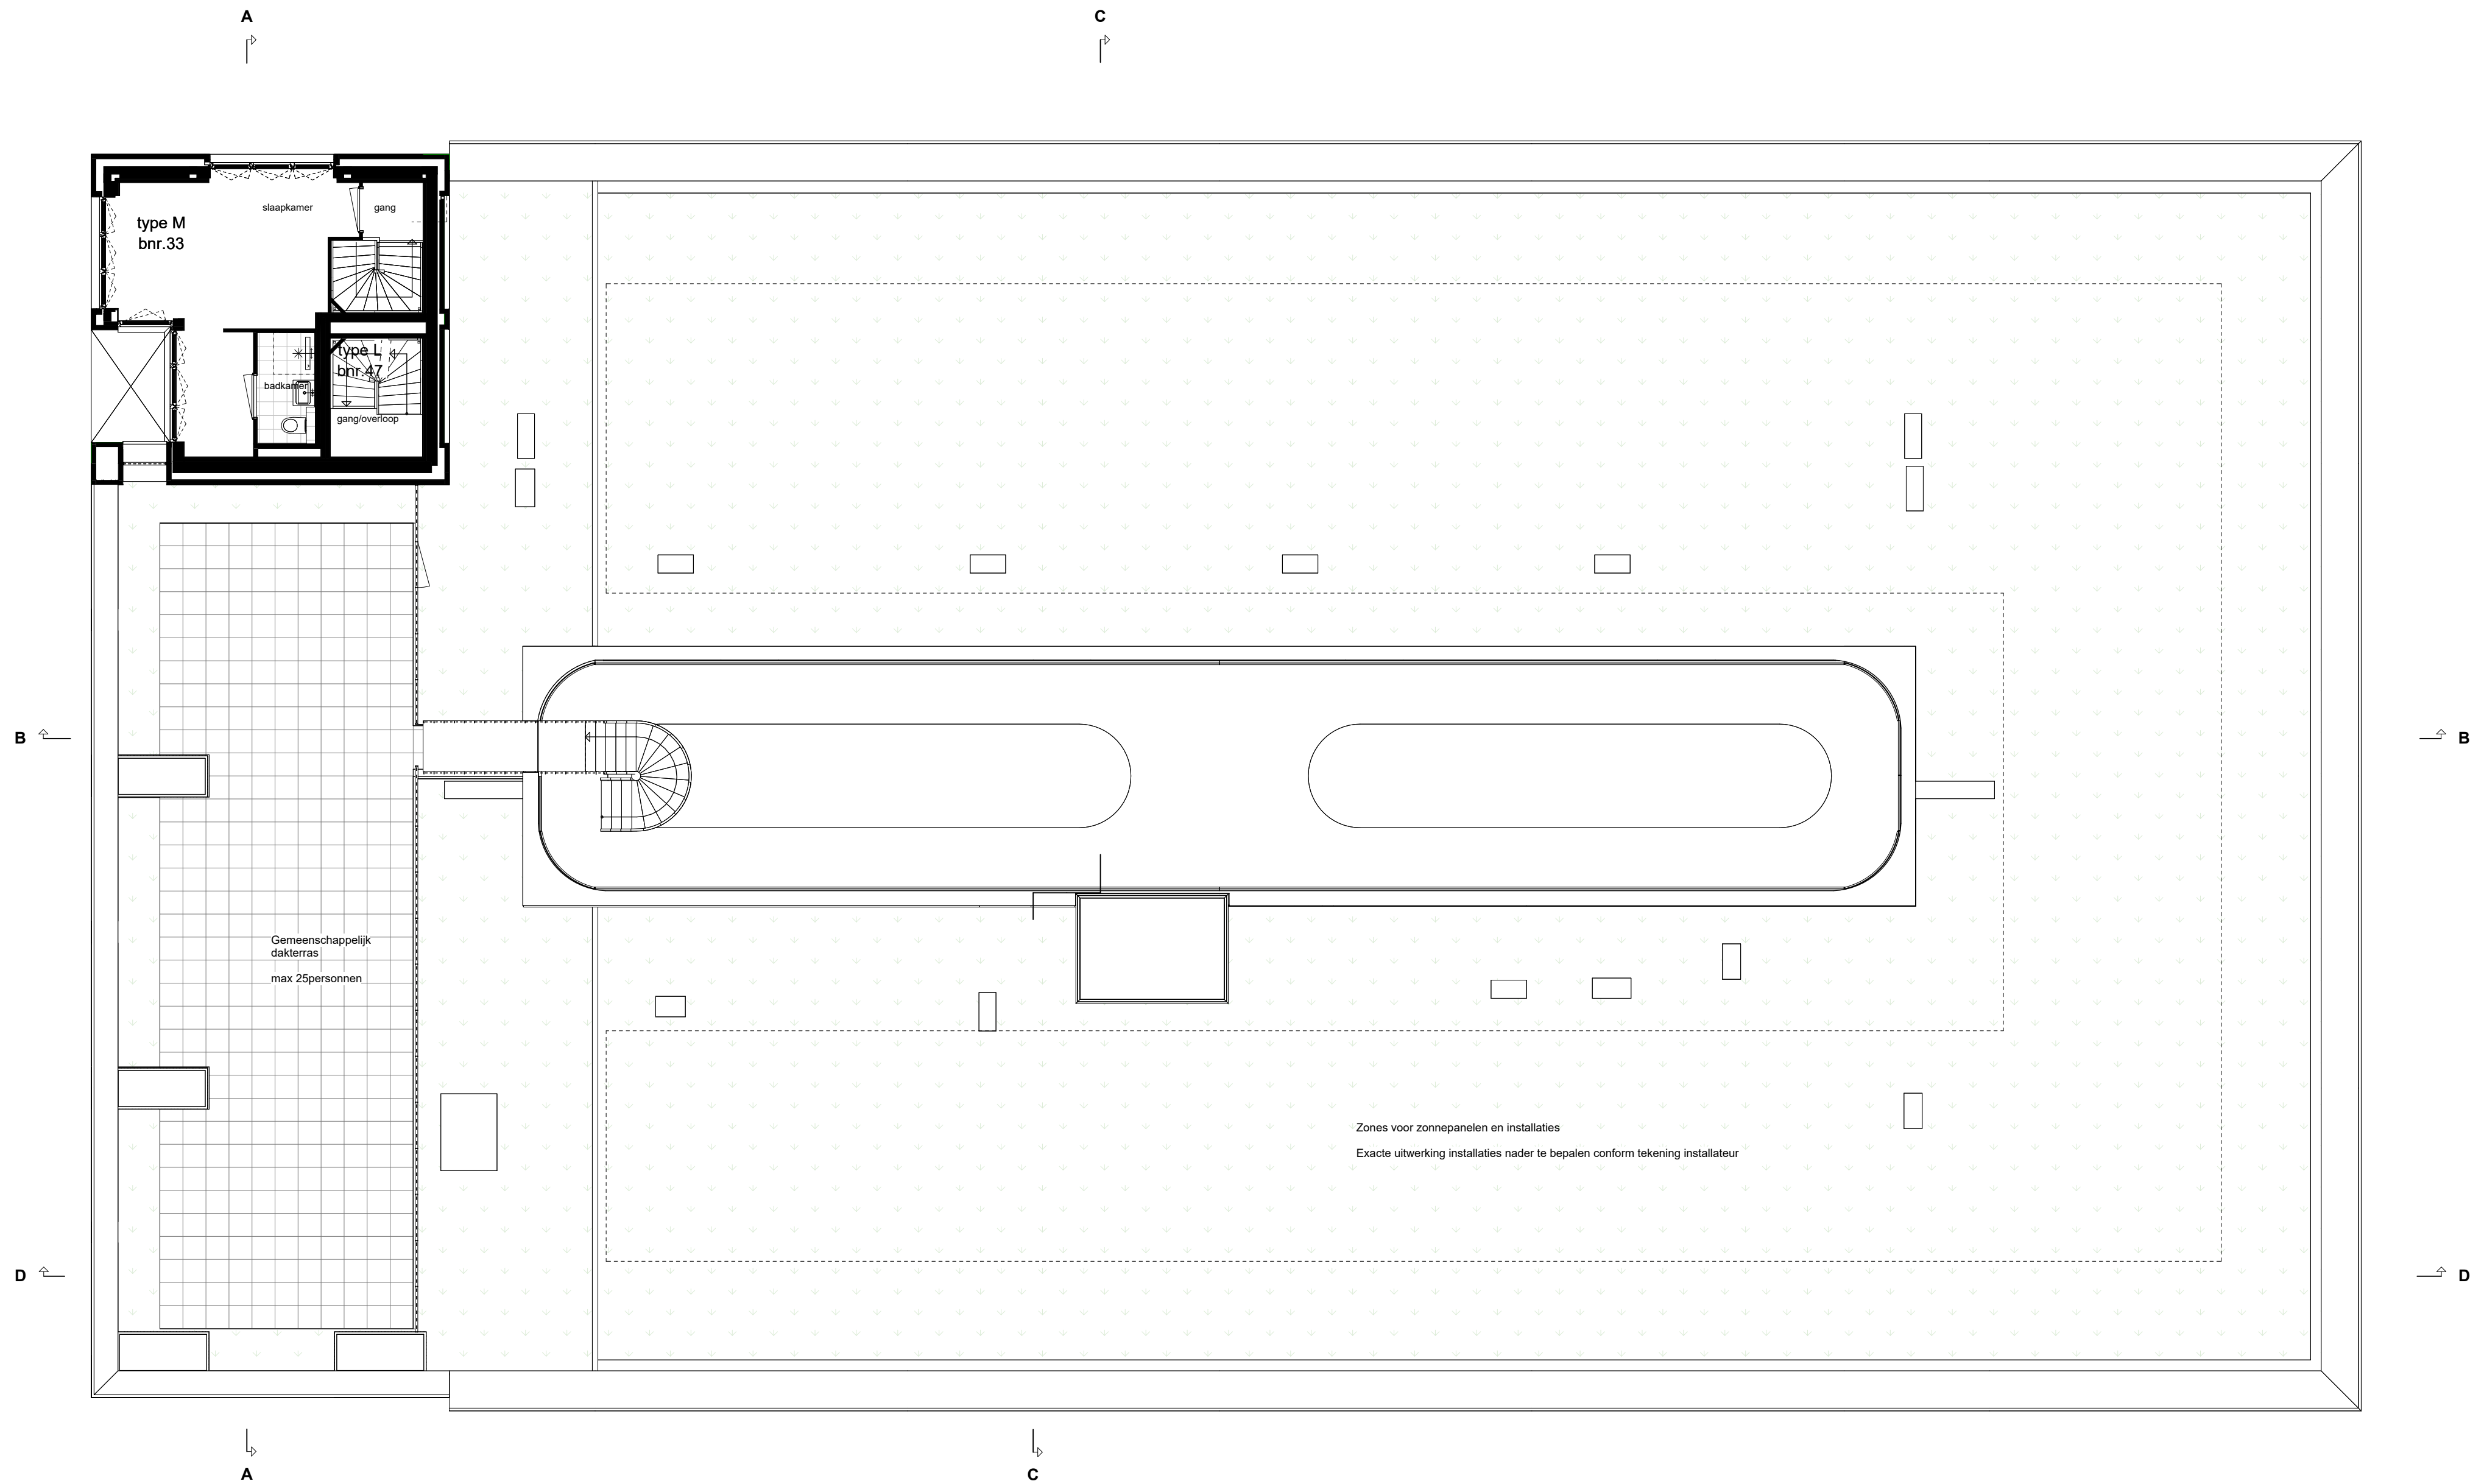

Verdiepings overzicht
vijfde verdieping




A

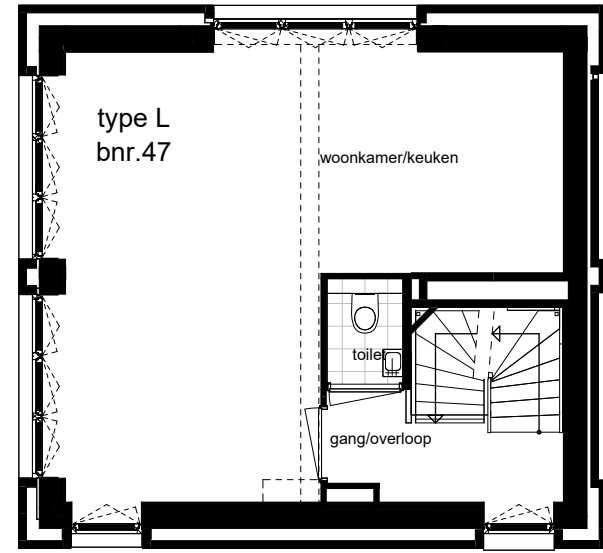

zesde verdieping

A


A

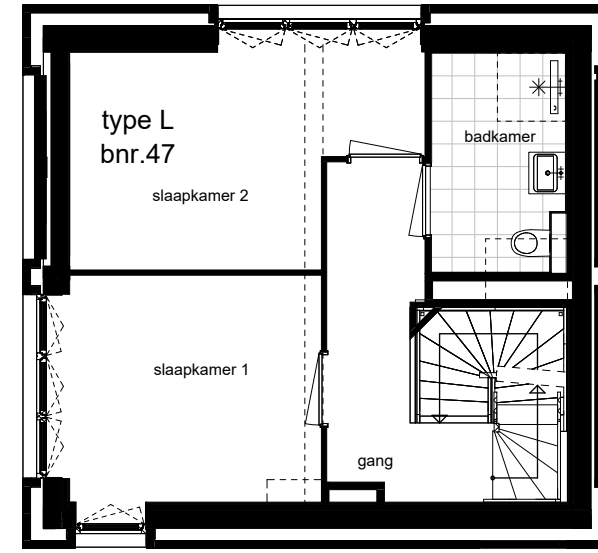

zevende verdieping

A

A

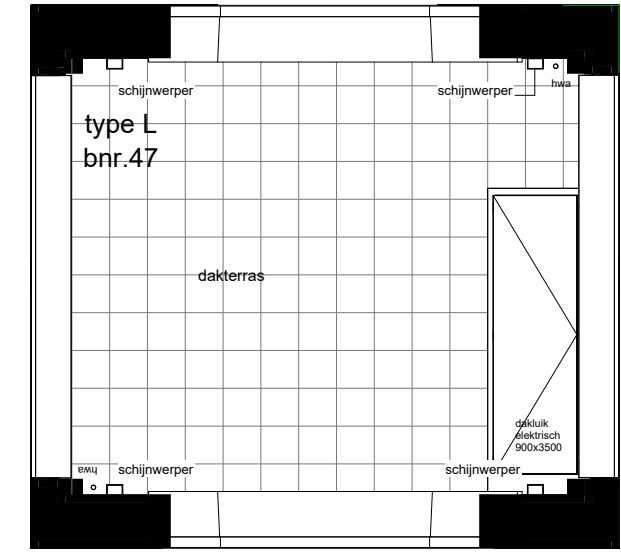


achtste verdieping

A

Verdiepings overzicht
6e-8e verdieping

**MARKT
GEBOUW**

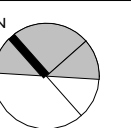

1 : 100
16-12-2024

909 - VT - 106